


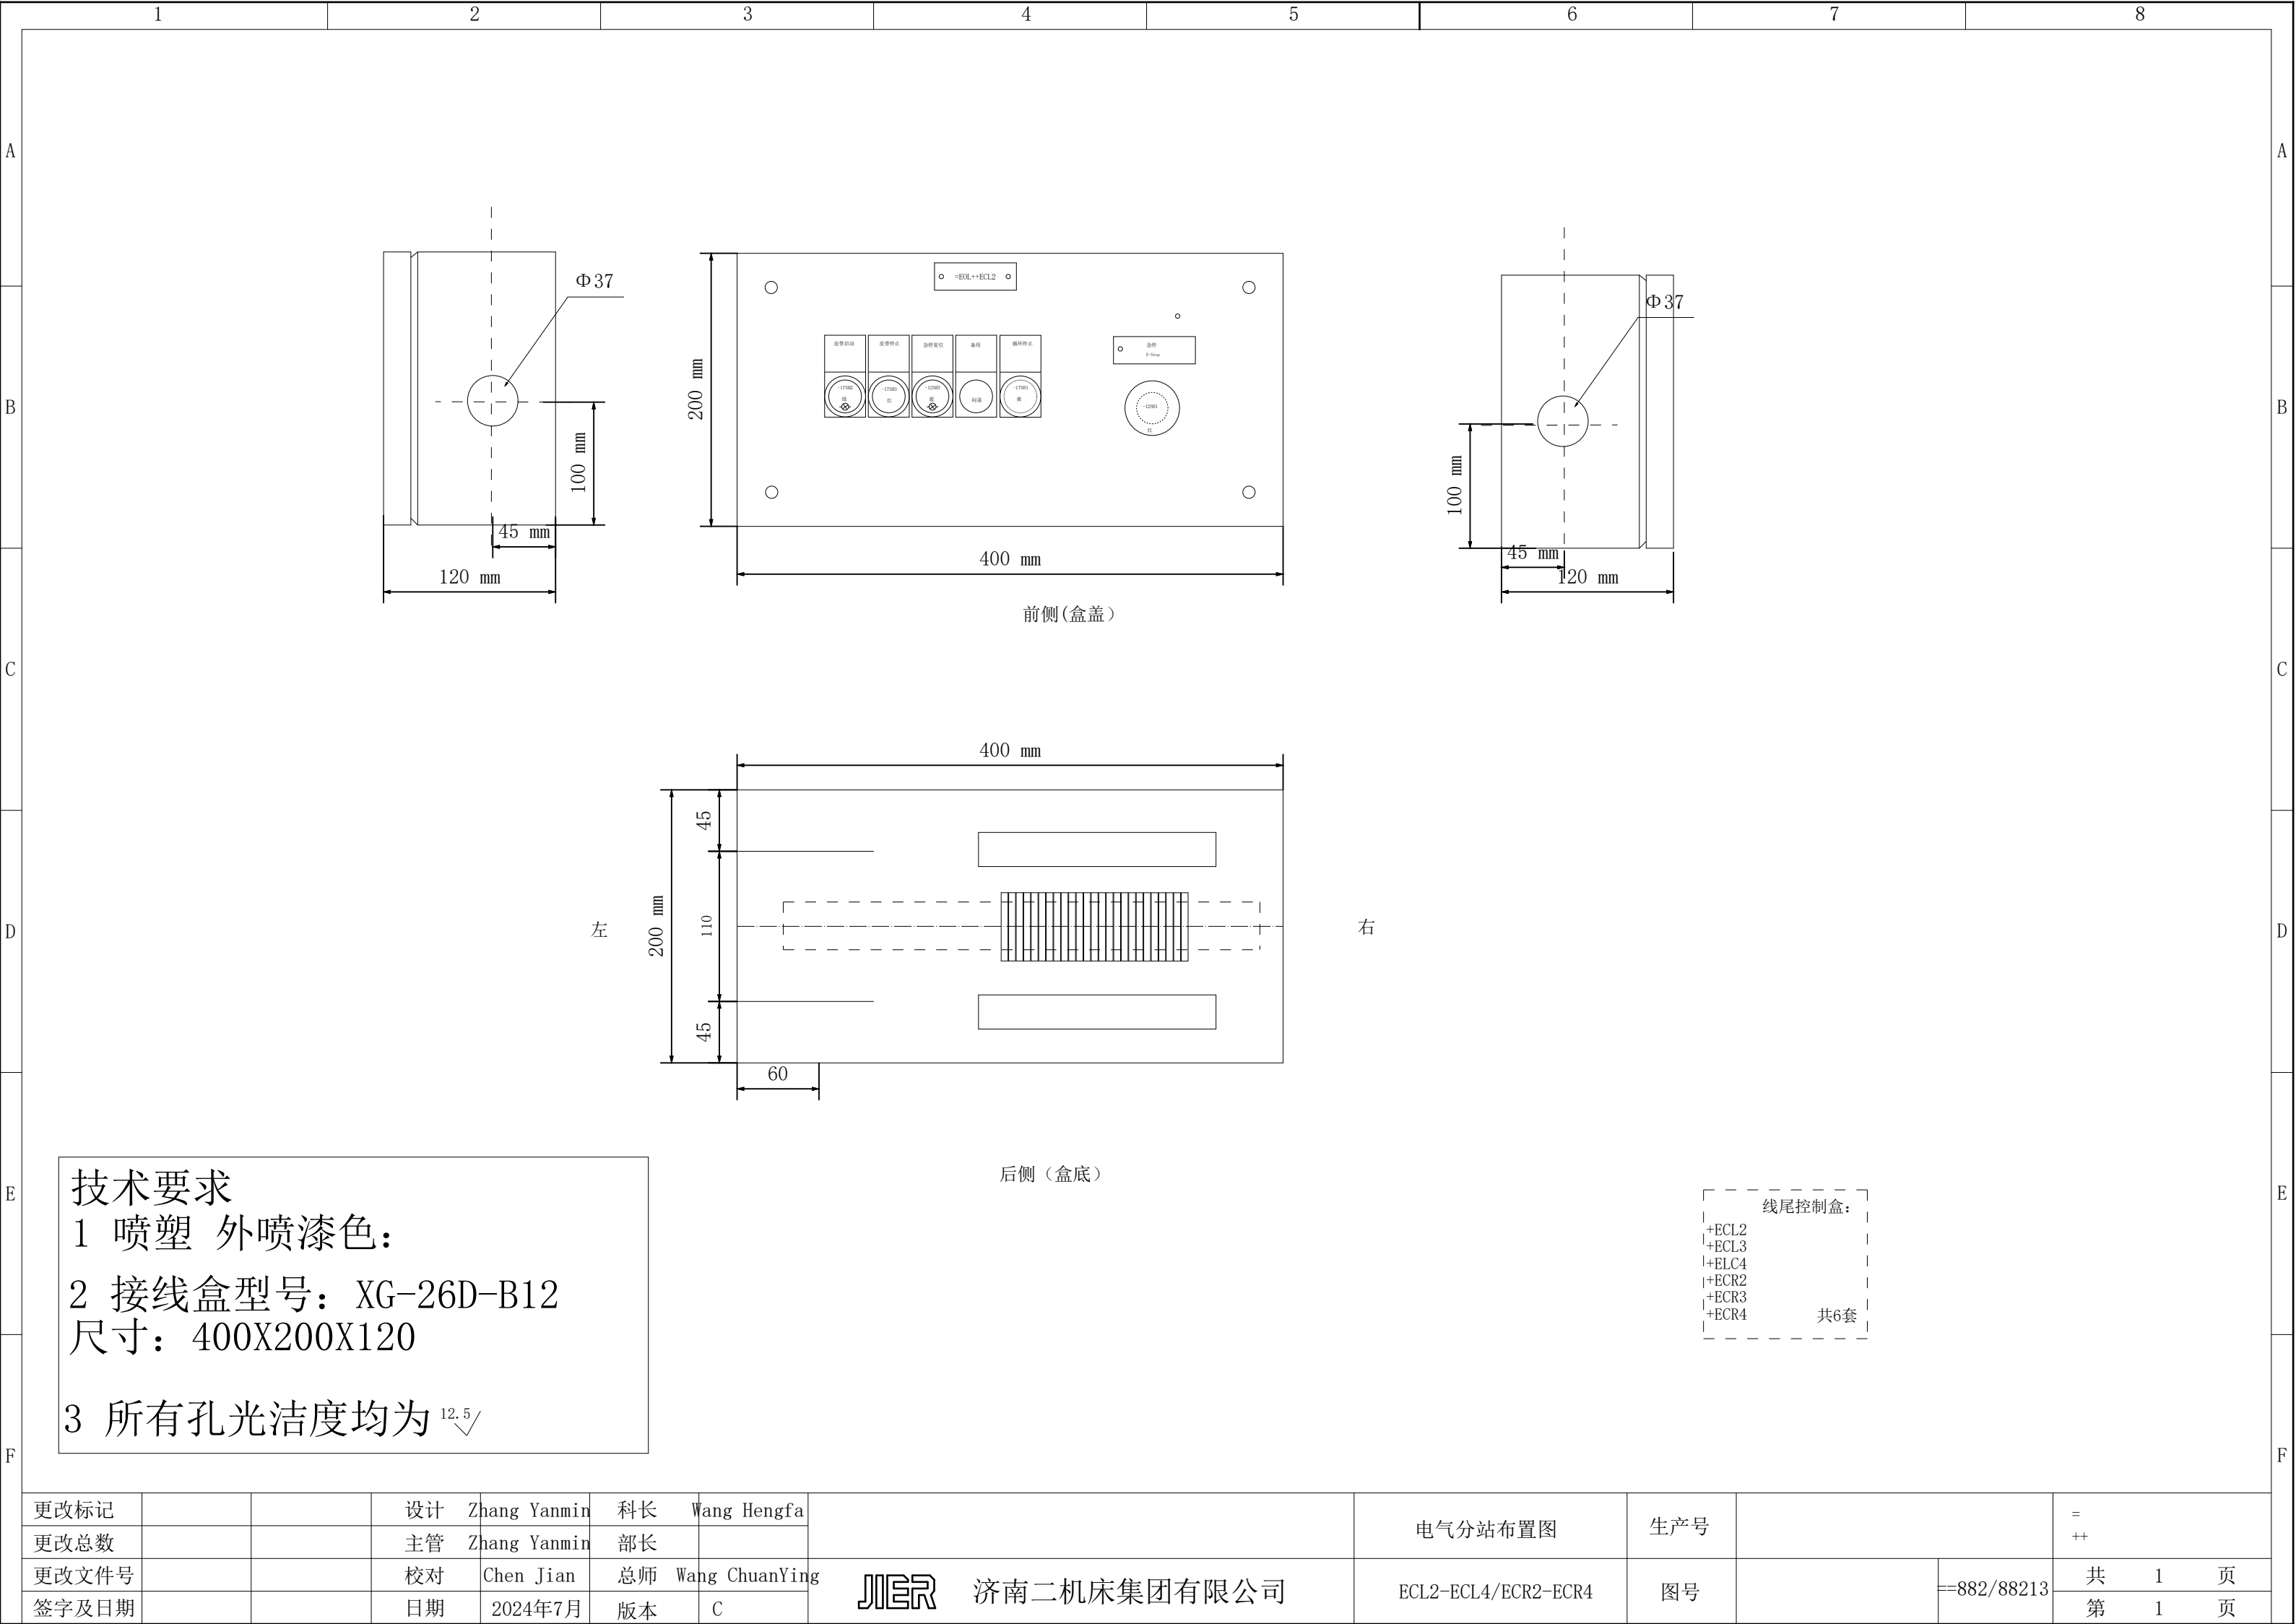

更改标记			设计	Zhang Yanmin	科长	Wang Hengfa		电气分站布置图	生产号			=	++	
更改总数			主管	Zhang Yanmin	部长									
更改文件号			校对	Chen Jian	总师	Wang ChuanYing	JIER 济南二机床集团有限公司	ECL2-ECL4/ECR2-ECR4	图号		==882/88213	共	1	页
签字及日期			日期	2024年7月	版本	C						第	1	页